


Confine di proprietà

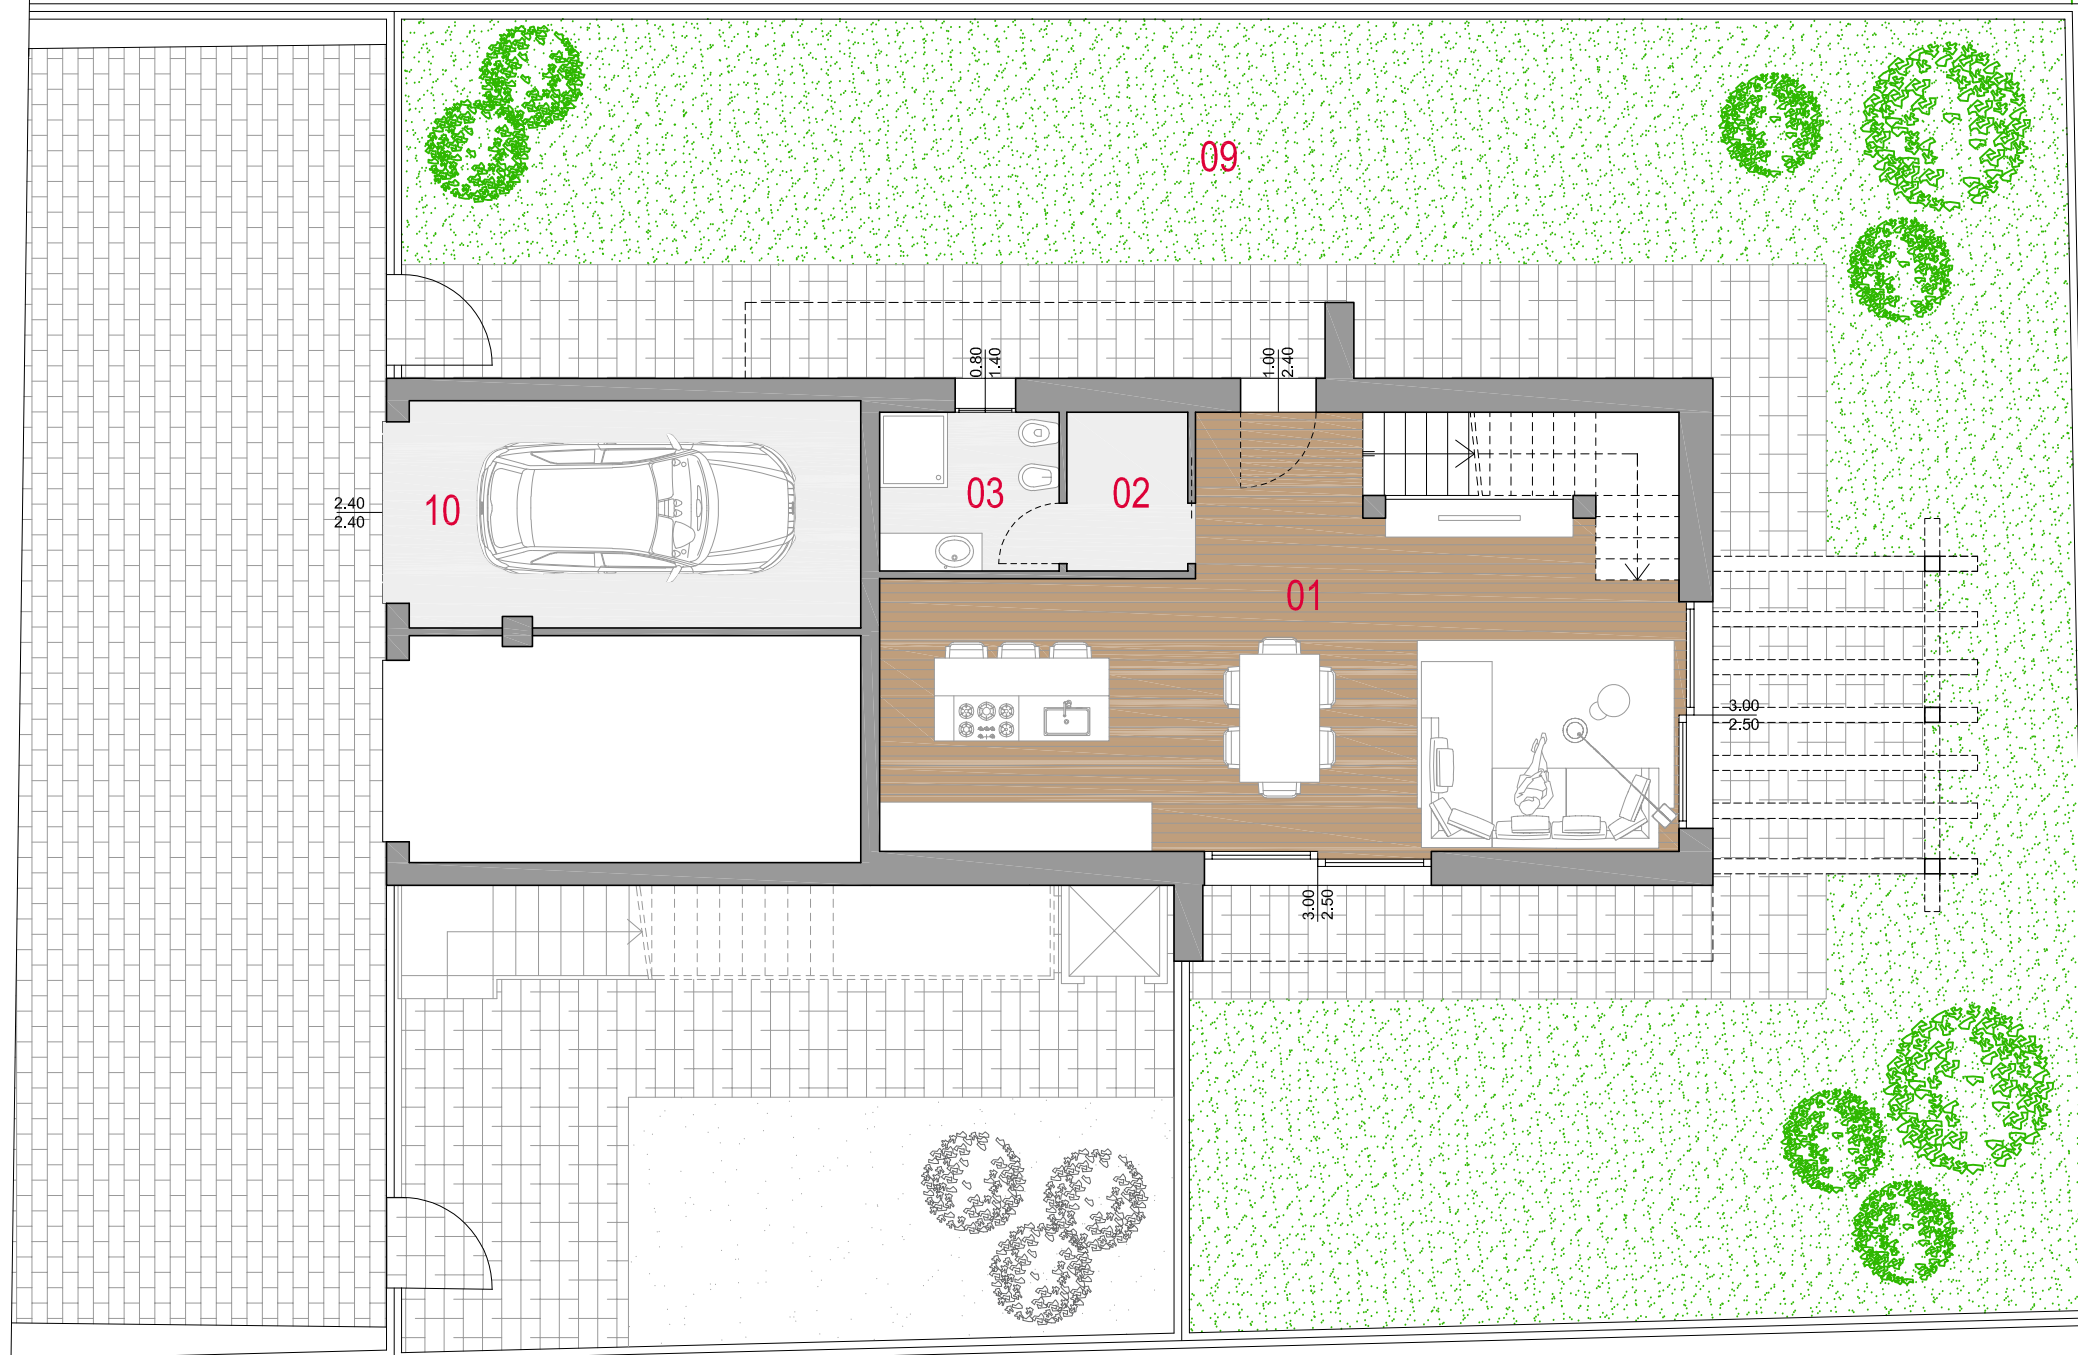

Confine di proprietà



### UNITA' A - PIANO TERRA | PRIMO

01_SOGGIORNO   CUCINA	mq. 47,31
02_DISIMPEGNO	mq. 3,36
03_BAGNO	mq. 4,99
04_DISIMPEGNO	mq. 3,52
05_CAMERA MATRIMONIALE	mq. 14,06
06_CAMERA	mq. 10,69
07_BAGNO	mq. 3,60
08_LOGGIA	mq. 8,59
09_GIARDINO PRIVATO	mq. 210,83
10_GARAGE	mq. 18,00

Confine di proprietà

PIANTA PIANO TERRA

scala 1:100

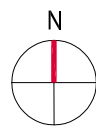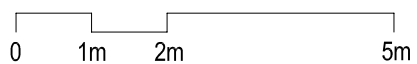

PIANTA PIANO PRIMO

